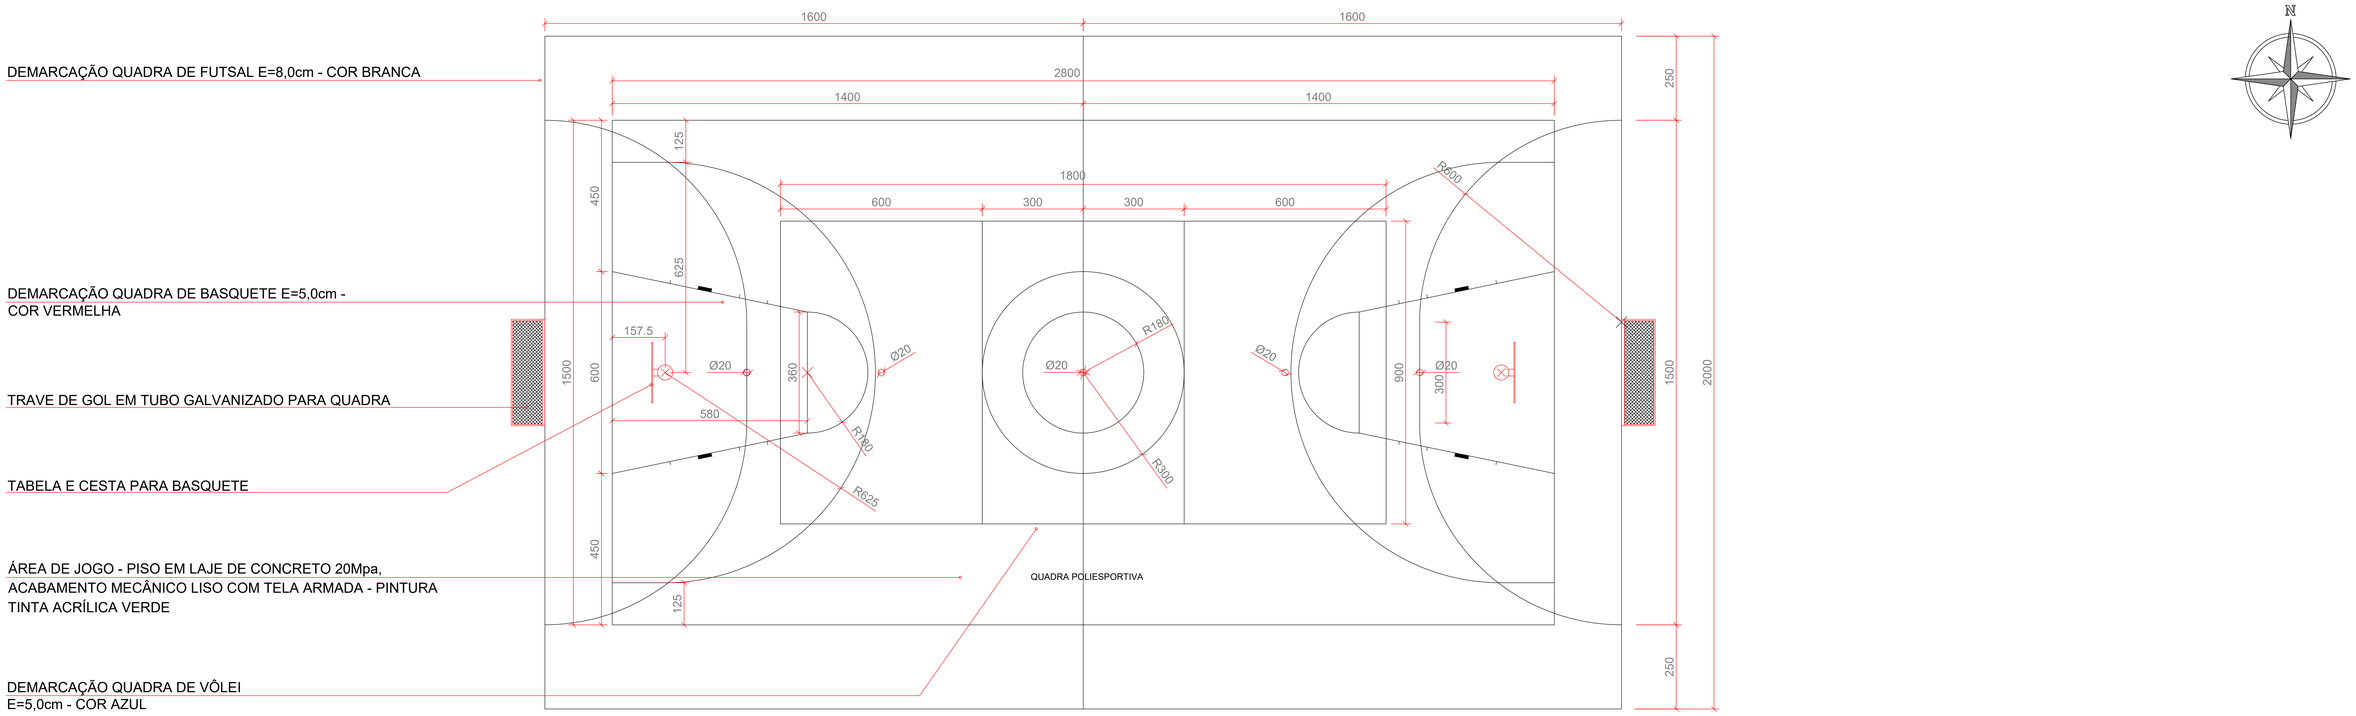

PLANTA BAIXA E DEMARCAÇÃO DE PISO

ESCALA.....1/150

ÁREA - 640,00 m²

LEGENDA:

CENTRO DO RAIO OU CÍRCULO

DEMARCAÇÃO FUTSAL EM TINTA ACRÍLICA COR BRANCA E=0,08m

DEMARCAÇÃO BASQUETE EM TINTA ACRÍLICA COR VERMELHA E=0,05m

DEMARCAÇÃO VÔLEI EM TINTA ACRÍLICA COR AZUL E=0,05m

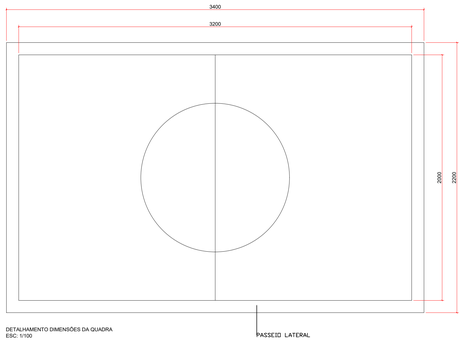

DETALHAMENTO DIMENSÕES DA QUADRA
ESC: 1/100

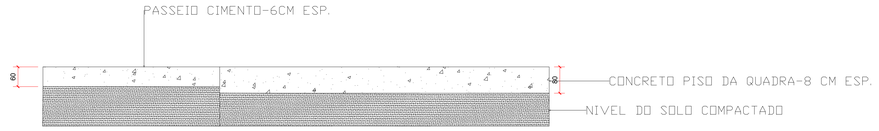

DETALHAMENTO PISO CONCRETO E PASSEIO LATERAL
ESC: S/E

PREFEITURA MUNICIPAL DE SANTO HIPÓLITO
ESTADO DE MINAS GERAIS
Rua Emir Sales, 85 - Centro Telefax: (38) 3726-1140 CEP 39.210-000 Santo Hipólito/MG

Obra: REFORMA PISO DA QUADRA ESCOLA MUNICIPAL ADÉLIA MOREIRA ROCHA	Nº ART:
Endereço: SANTO HIPÓLITO/MG	
Proprietário: Heliomar Rocha Teixeira	CNPJ: 17.694.886/0001-13
Responsável Técnico: Miguel Gustavo da Silva	CREA: MG 245351/D
Conteúdo: Planta de Demolição, Planta de Construções, Cortes, Detalhamento de Esquadrias e Rampa Acessibilidade.	
Área Total: 640,0 M2	Perímetro: 108,0 M
Data: Outubro/2021	Escala: (indicadas)
Última revisão: Outubro/2021	Folha 01/01